




Coupe AA
éch. : 1/250

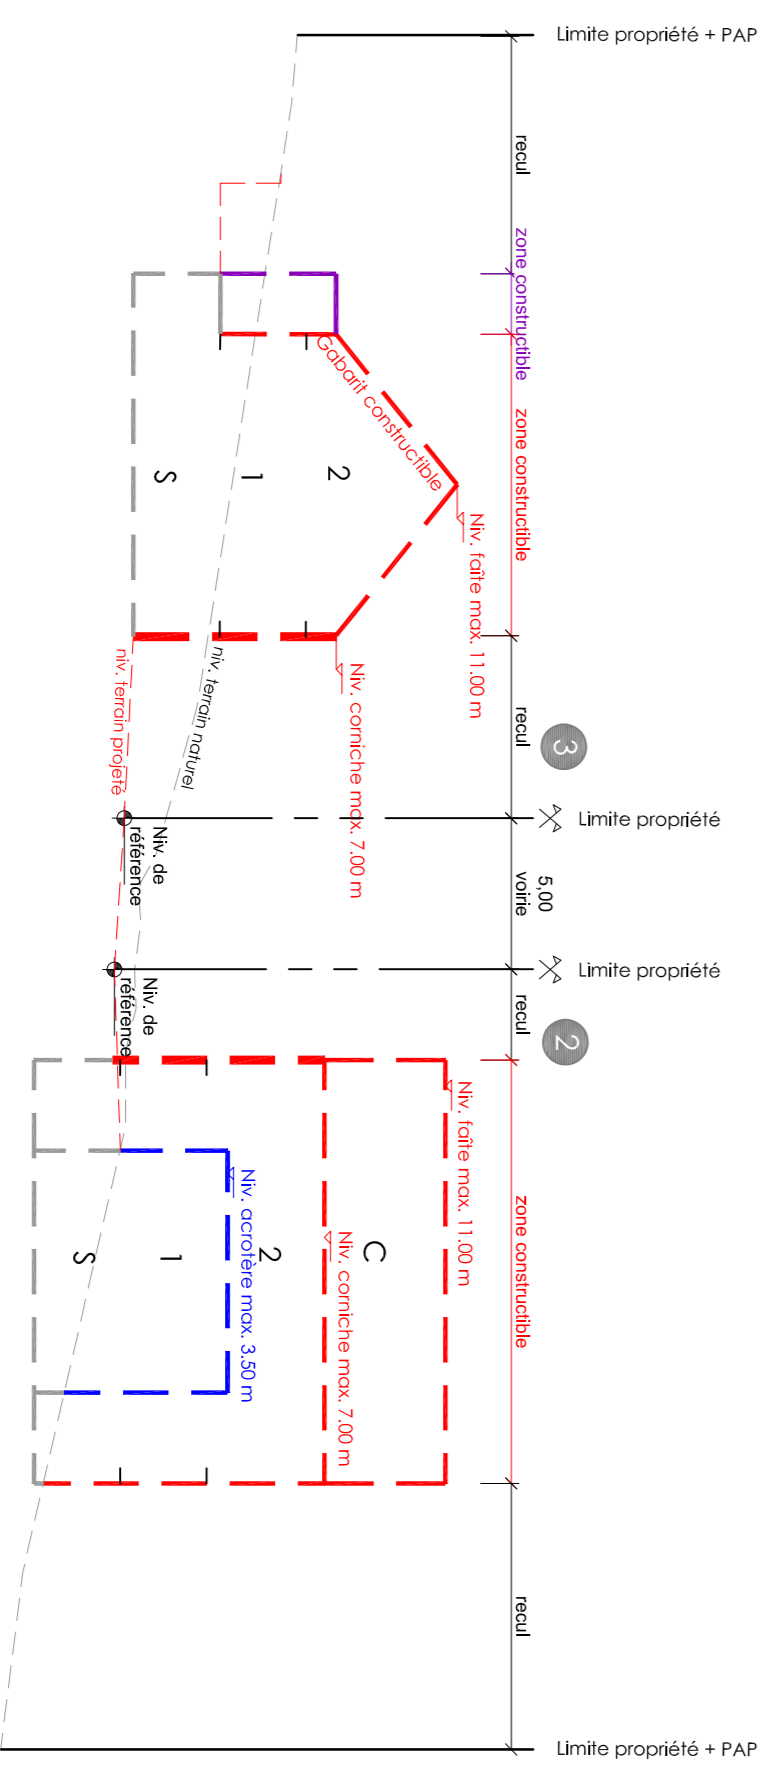

Coupe BB
éch. : 1/250

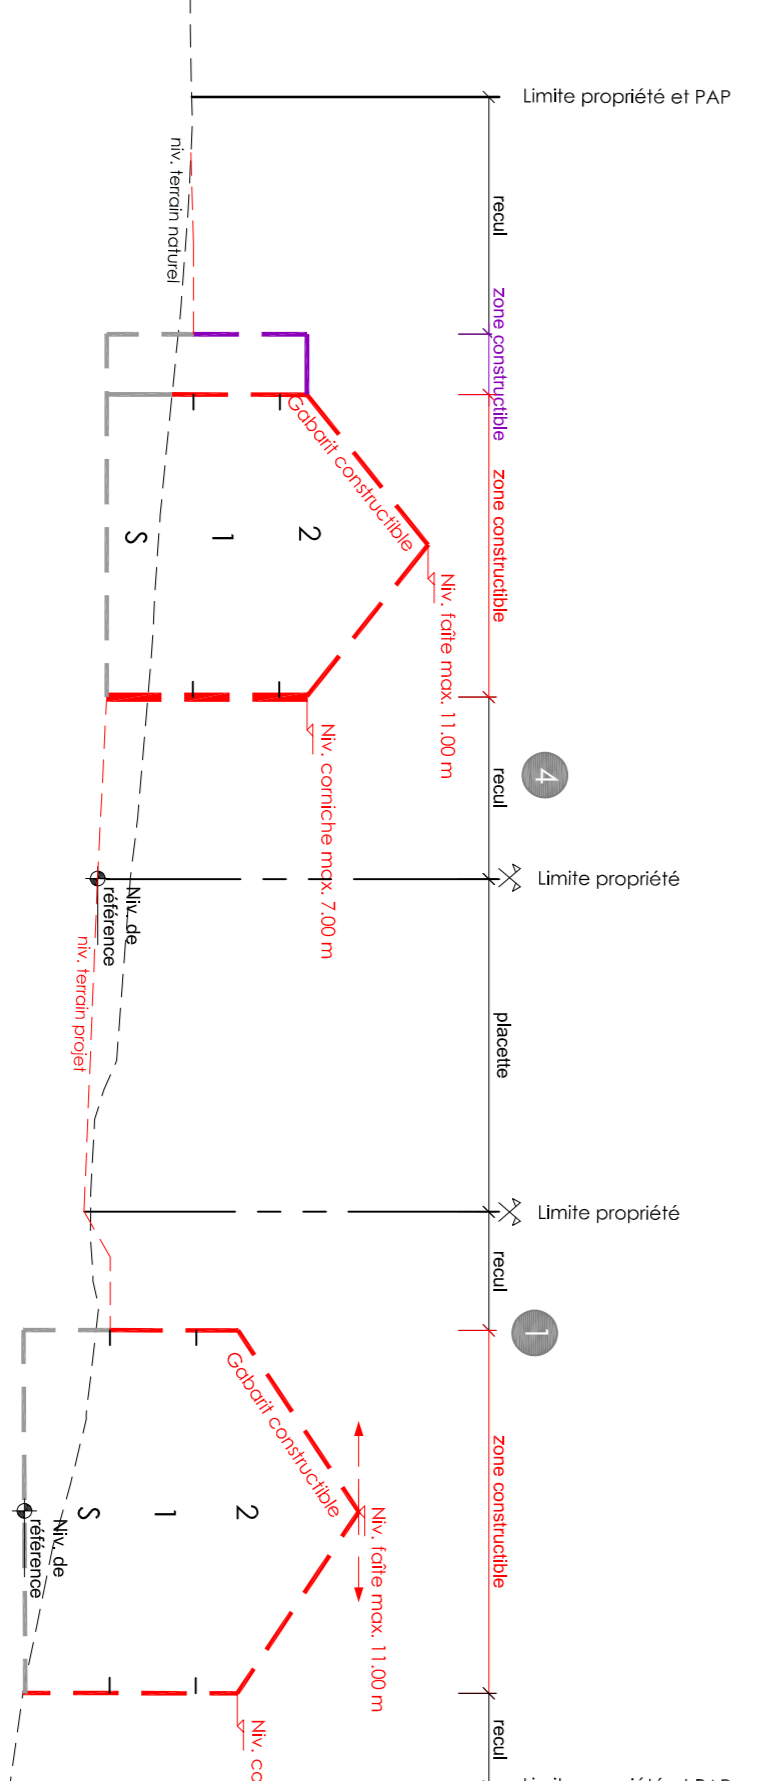

Coupe CC
éch. : 1/250

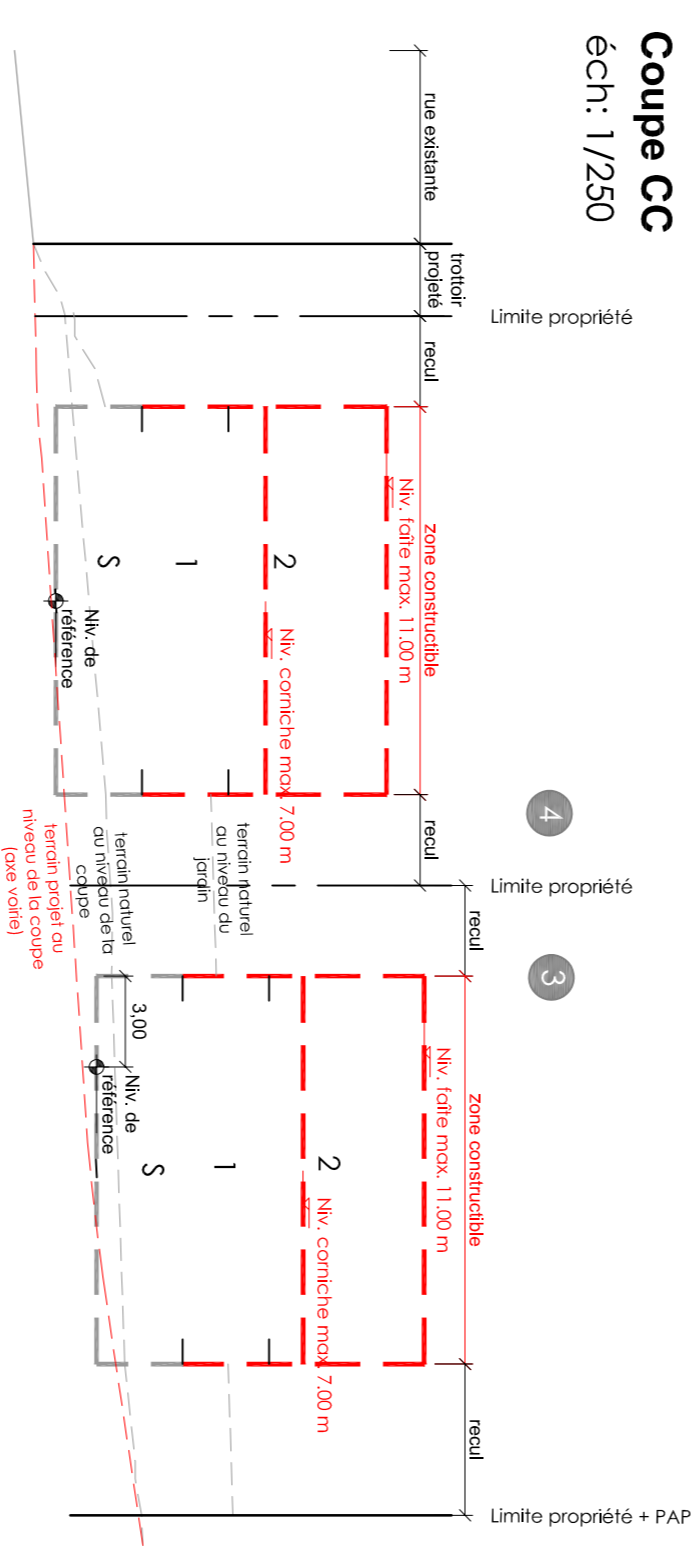


Représentation schématique du degré d'application du PAP par lot


- LEGENDE RGD:**
- Définition du PAP et des zones du PAP
 - Colores des zones du PAP
 - Nombre d'étages pleins :
 - Hauteur des constructions :
 - Typologie des constructions :
 - Espaces extérieurs privatifs et publics :
 - Panoramas et vues :
 - Sentinelles :
 - Infrastructures techniques :

- LEGENDE COMPLEMENTAIRE:**
- Equipements existants :
 - Equipements à réaliser :

REV.	DATE	DRESSE	MODIFICATION	

M. Fernand WOLTER
Mme Cathy PICK-STROTZ
an der Hoef L-9648 Erpeldange
PAP "Um Knupp" à Erpeldange
Partie graphique
Vue en plan et coupes

RAUSCH & ASSOCIÉS
Bureau d'études * Ingénieurs-conseils s.à r.l.
1, rue Kinckshaff L-8393 Wahl
Tél: 88 80 08 Fax: 83 83 37 Email: berliux@rl.lu

DATE: 05.06.2020
ÉCHELLE: 1/250
FICHER: 1419PAP04.dwg
PLAN N°: 1419_02_02